

Adres :

Akkoord



Ligging

DE AANVRAAG


HAMONTERWEG 64
3910 NEERPELT Tel. 011/64 75 83

BOECKX & RIJCKEN

LOZENWEG 19 Fax. 011/62 24 59
3930 HAMONT-ACHEL Tel. 011/62 16 00



ARCHITECTENBURO

GEMEENTE	:	Bocholt
BOUWPLAATS	:	Langveld
Kad.Ligging	:	Sectie B nr. 151n/ex Lot6

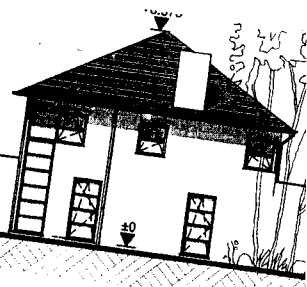

Terreinprofiel

Schaal: 1/250

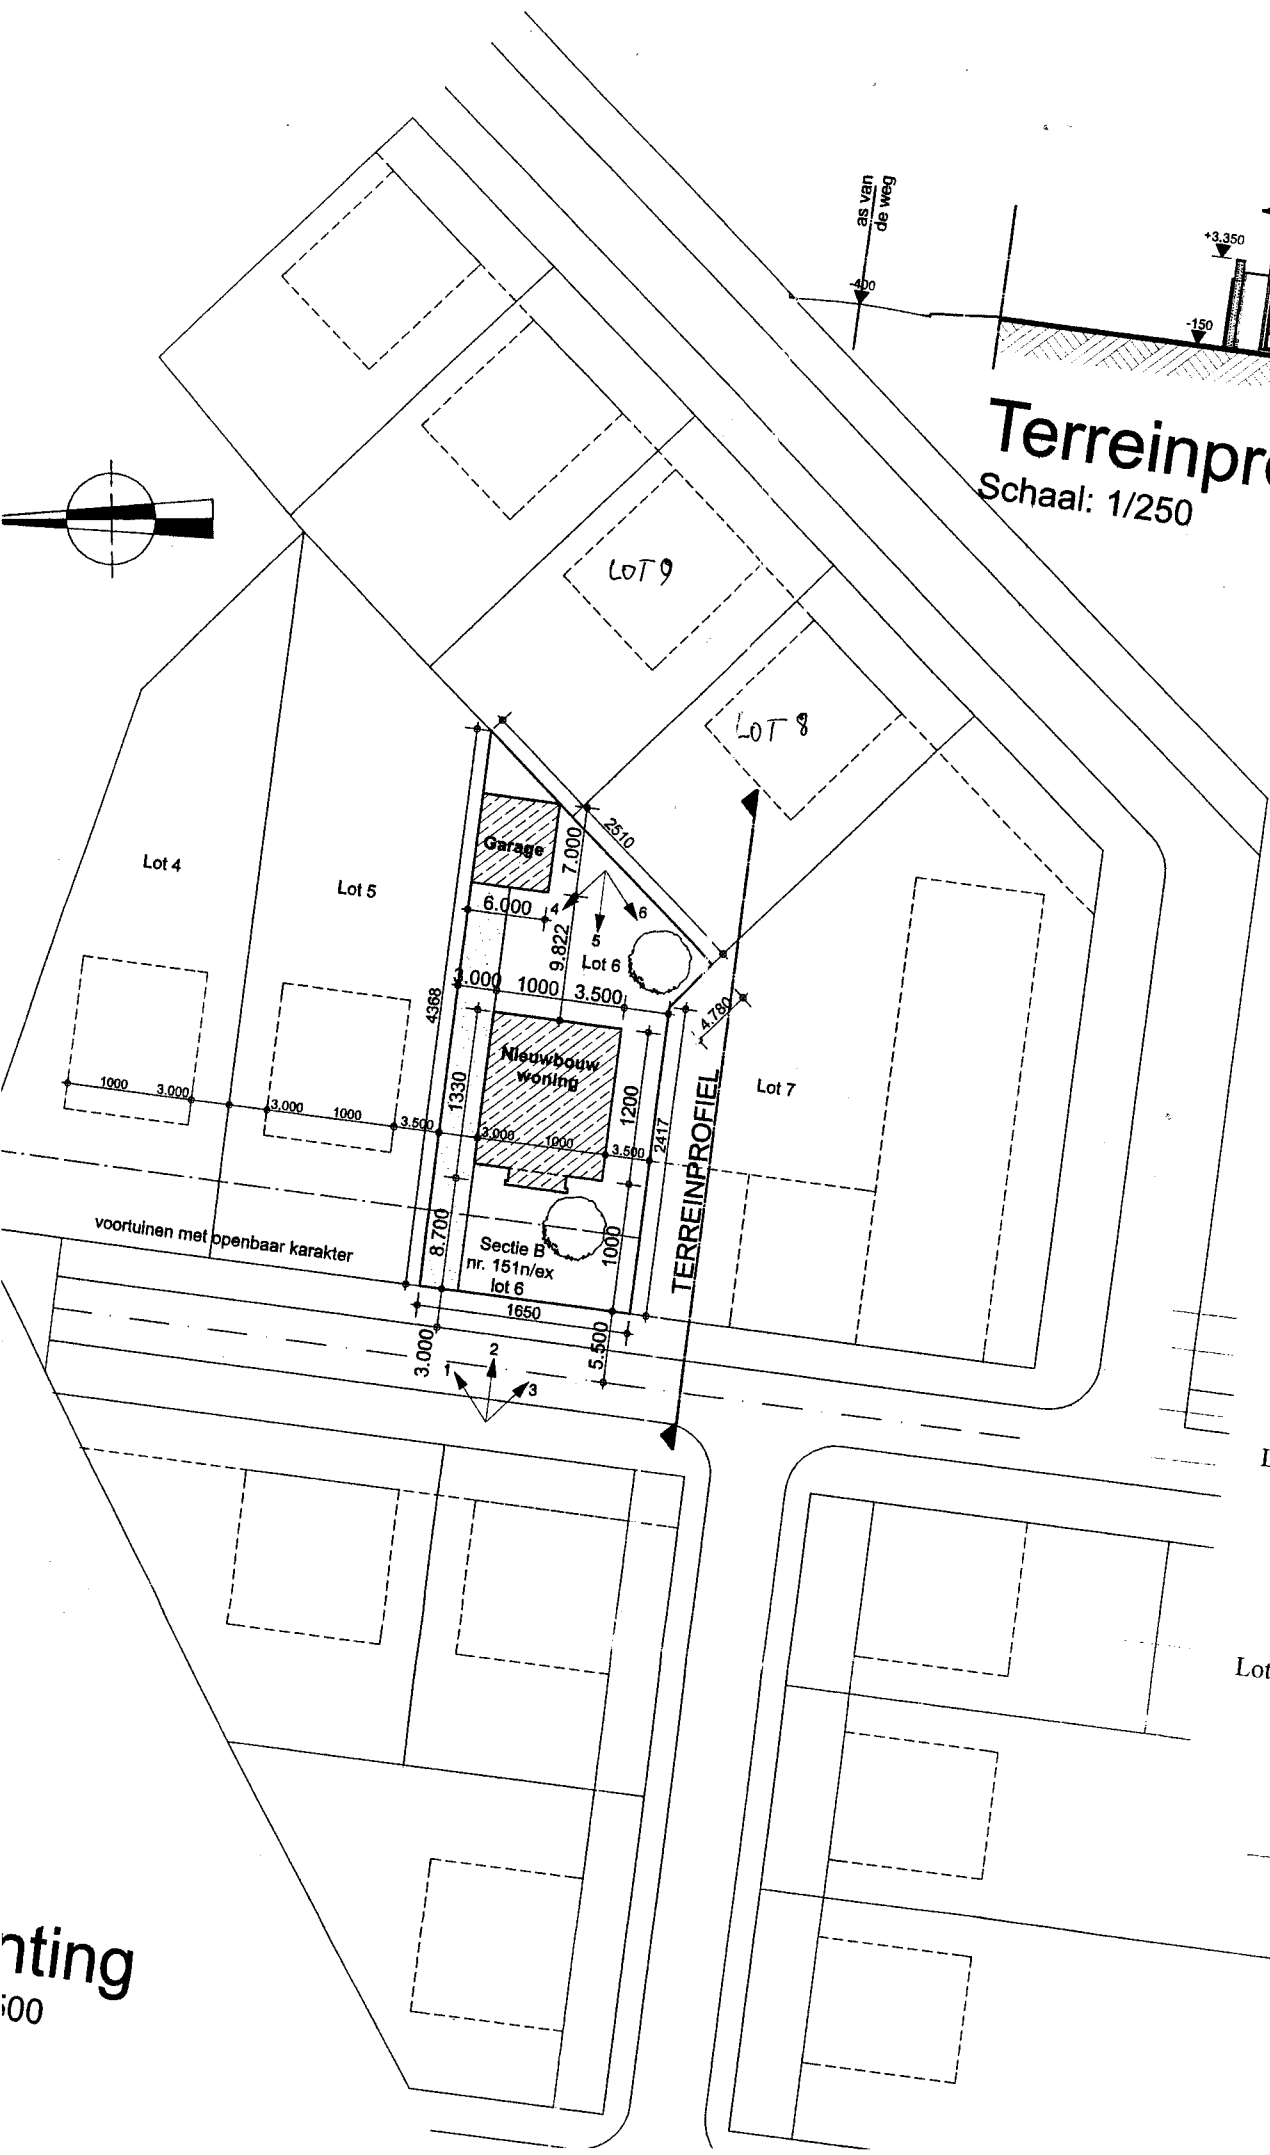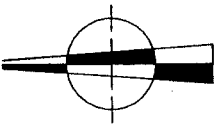


- Ondergetekenden verk
- de plannen te h
 - bouwen van wc
 - garage;
 - akkoord met het
 - perceelsscheidin
 - losstaande garag
 - Dat ze eigenaar z
 - perceel;

Lot 5 : naam
 Adres
 Akkoord


Lot 8 : naam Vos Marco
 Adres : Fabrieksstr. 11
 Akkoord

Lot 9 : naam
 Adres :
 Akkoord

nting
 00



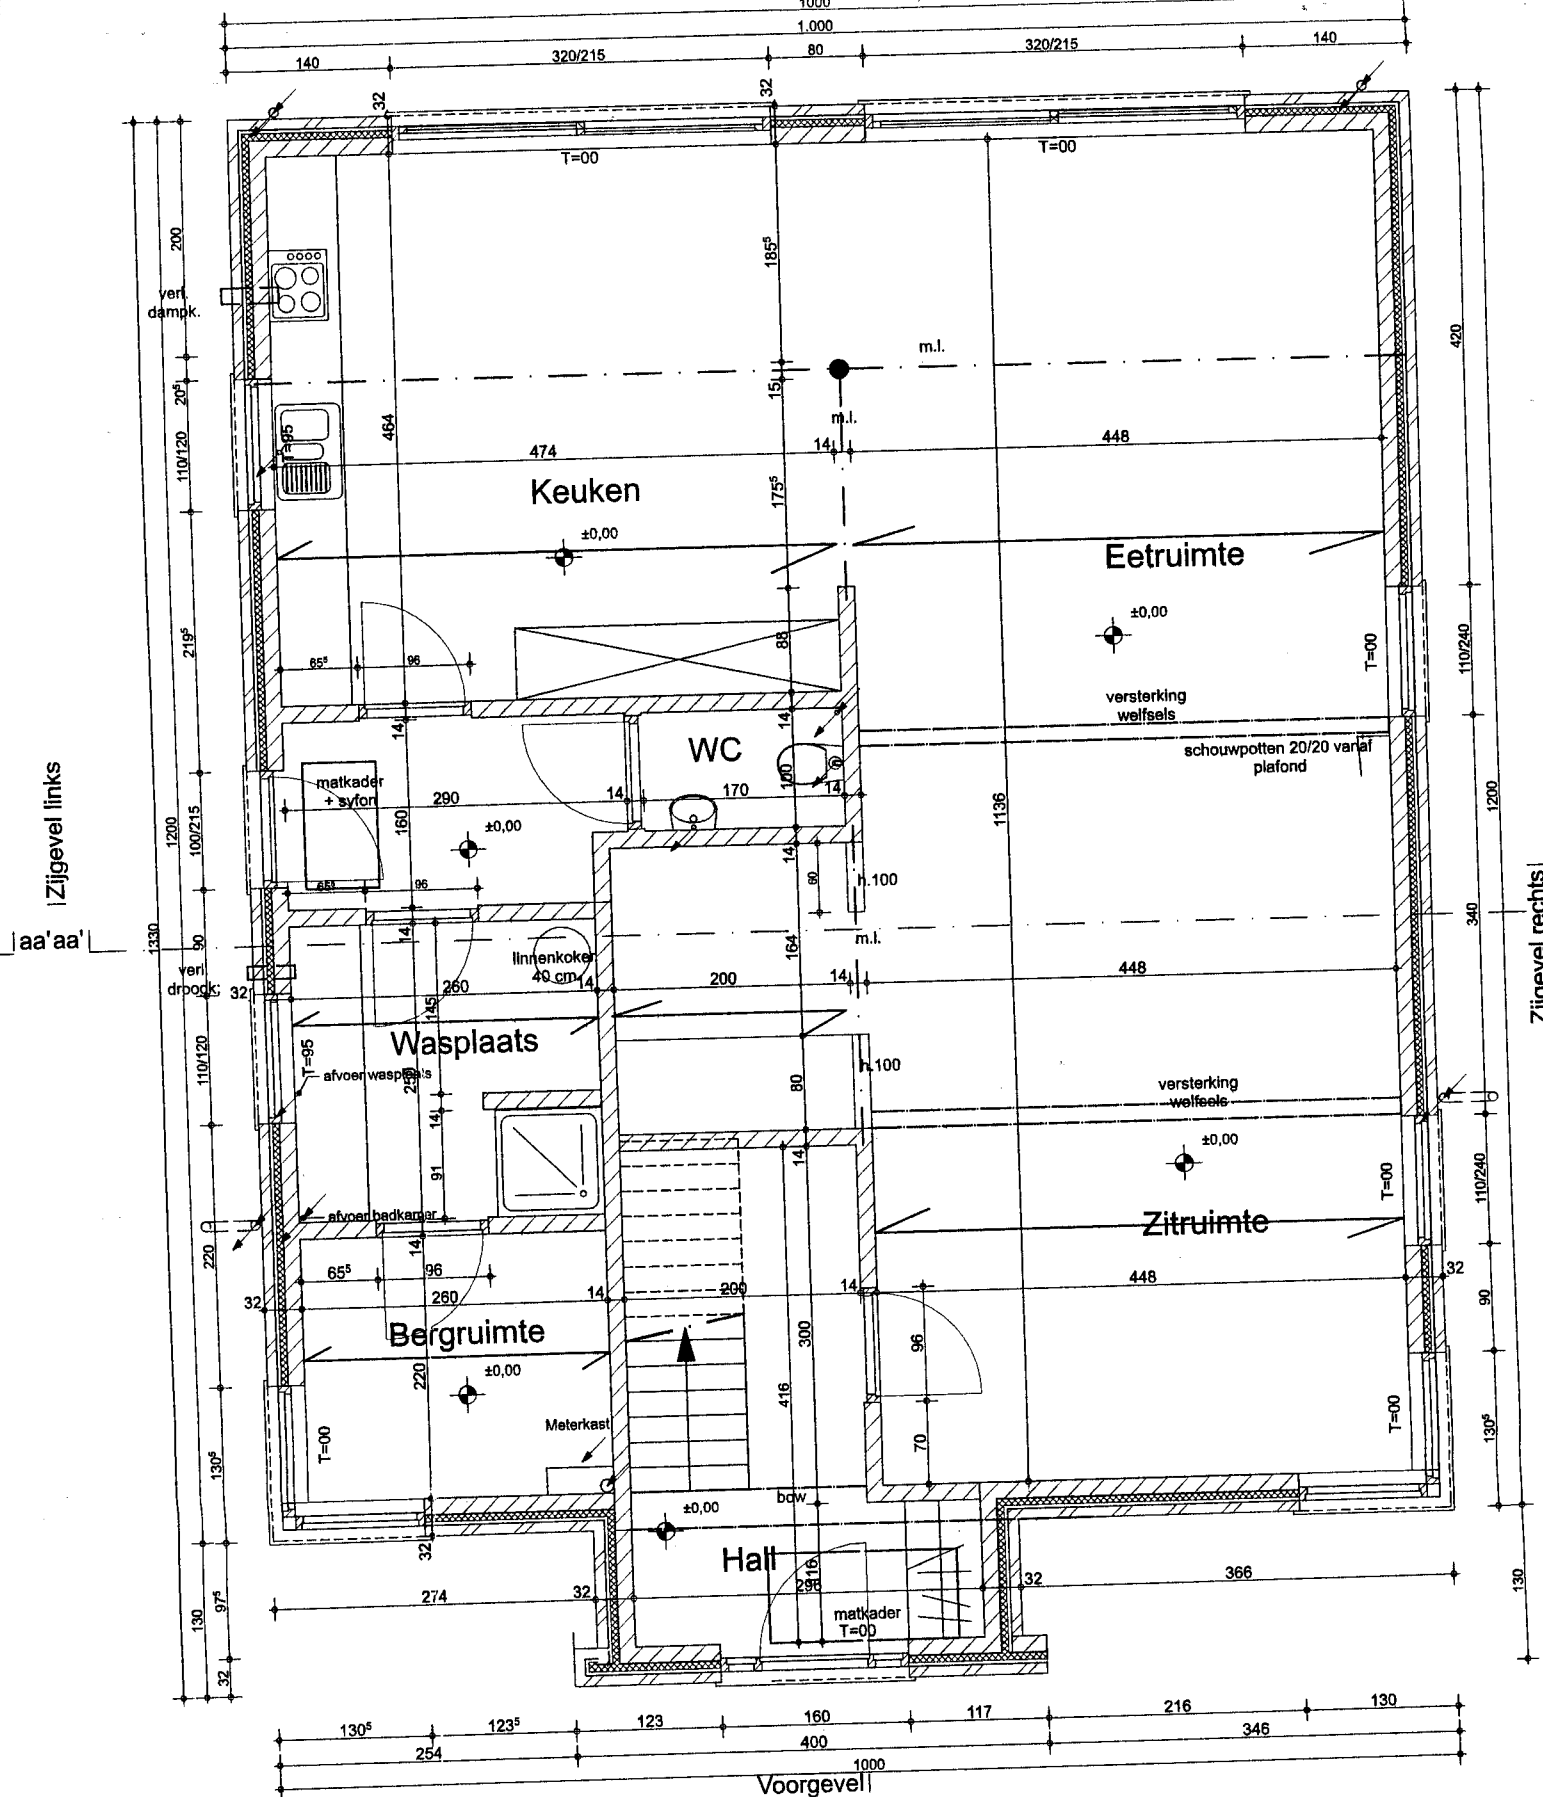


Gelijkvloers

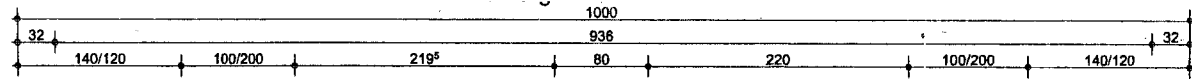


Zijgevel links


aa' aa'

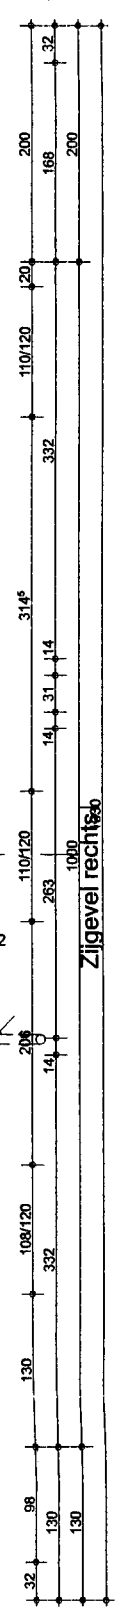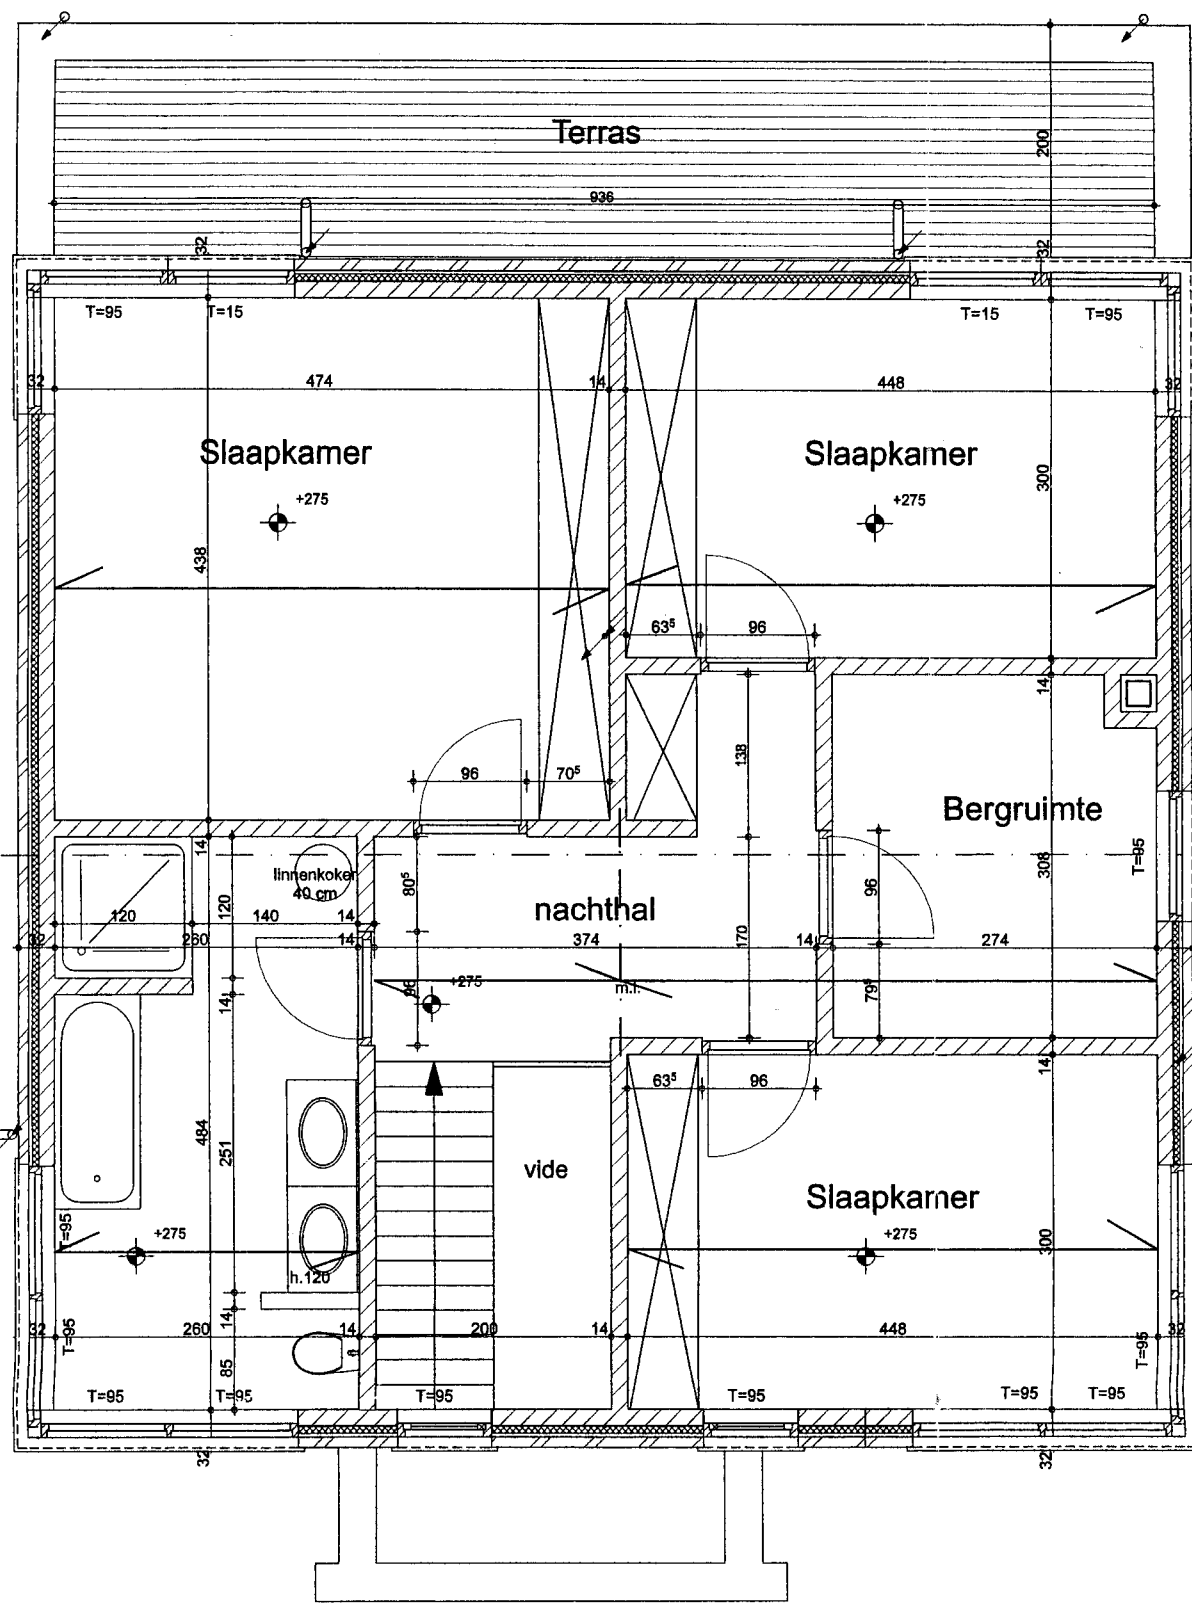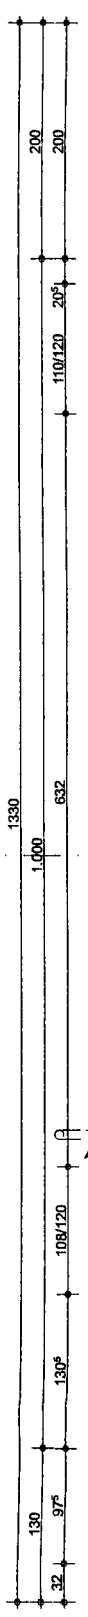

Zijgevel rechts

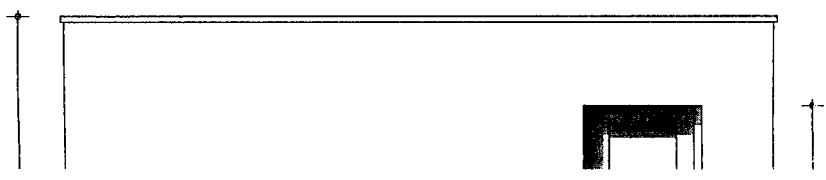

Achtergevel

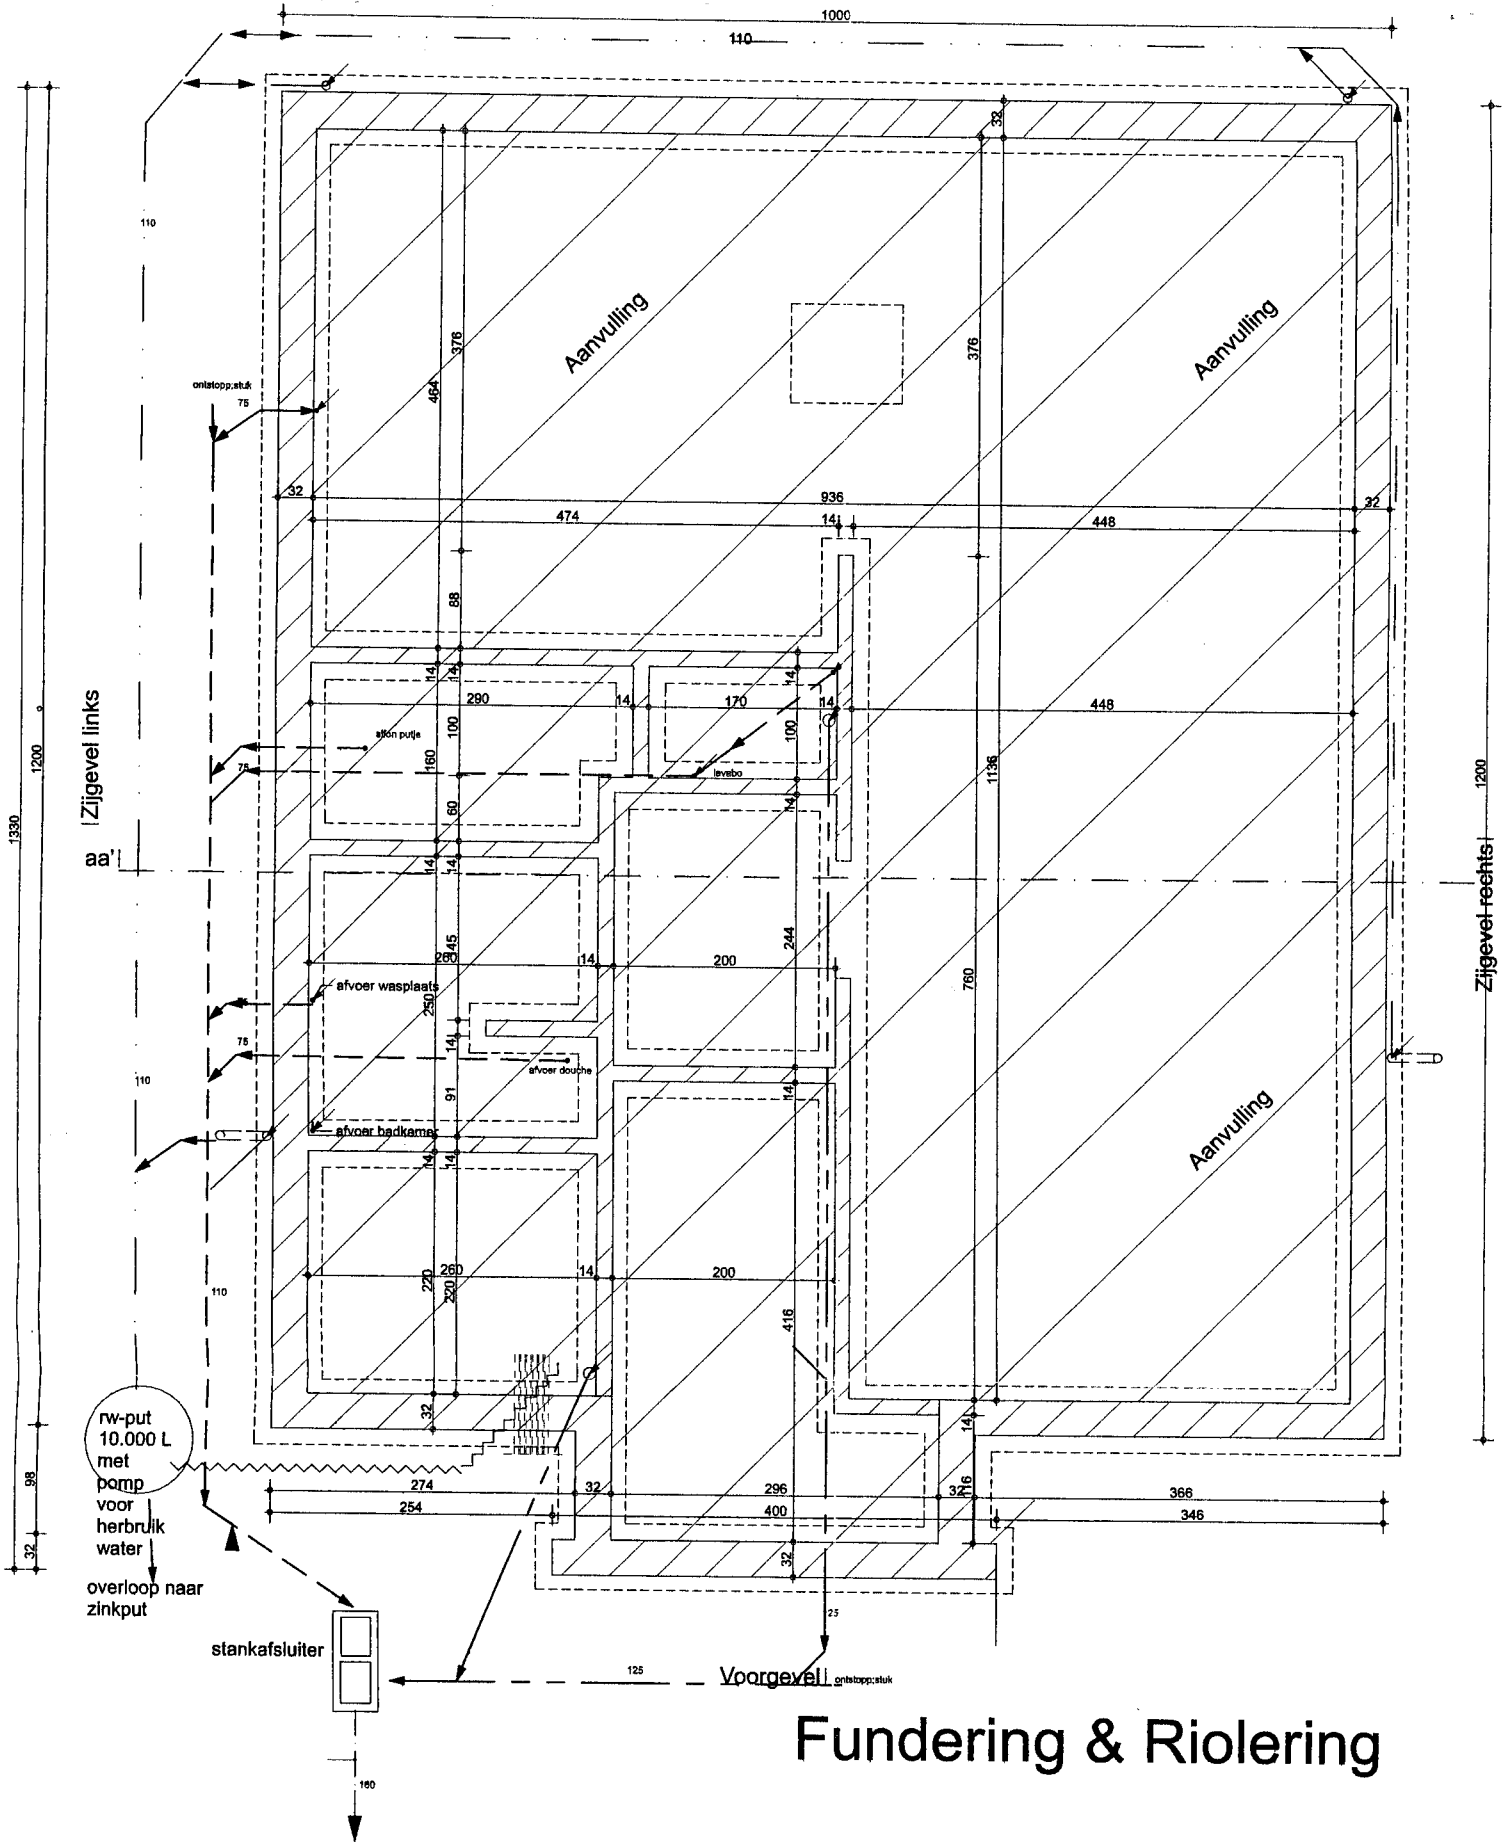

Fundering & Riolering

- Gevelmaterialen:
1. Gevelsteen: donker grijs - crème
 2. Dakpannen zwart

+8,575



+8.200

260

Inplanting

Schaal: 1/500

