



Gemeente BOCHOLT

Plan gevoegd bij bouwvergunning 2000/41
 dd. 05. APR. 2000. ~~weigerings-bouwvergunning~~

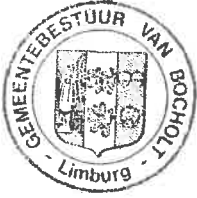

opstand zijgevel

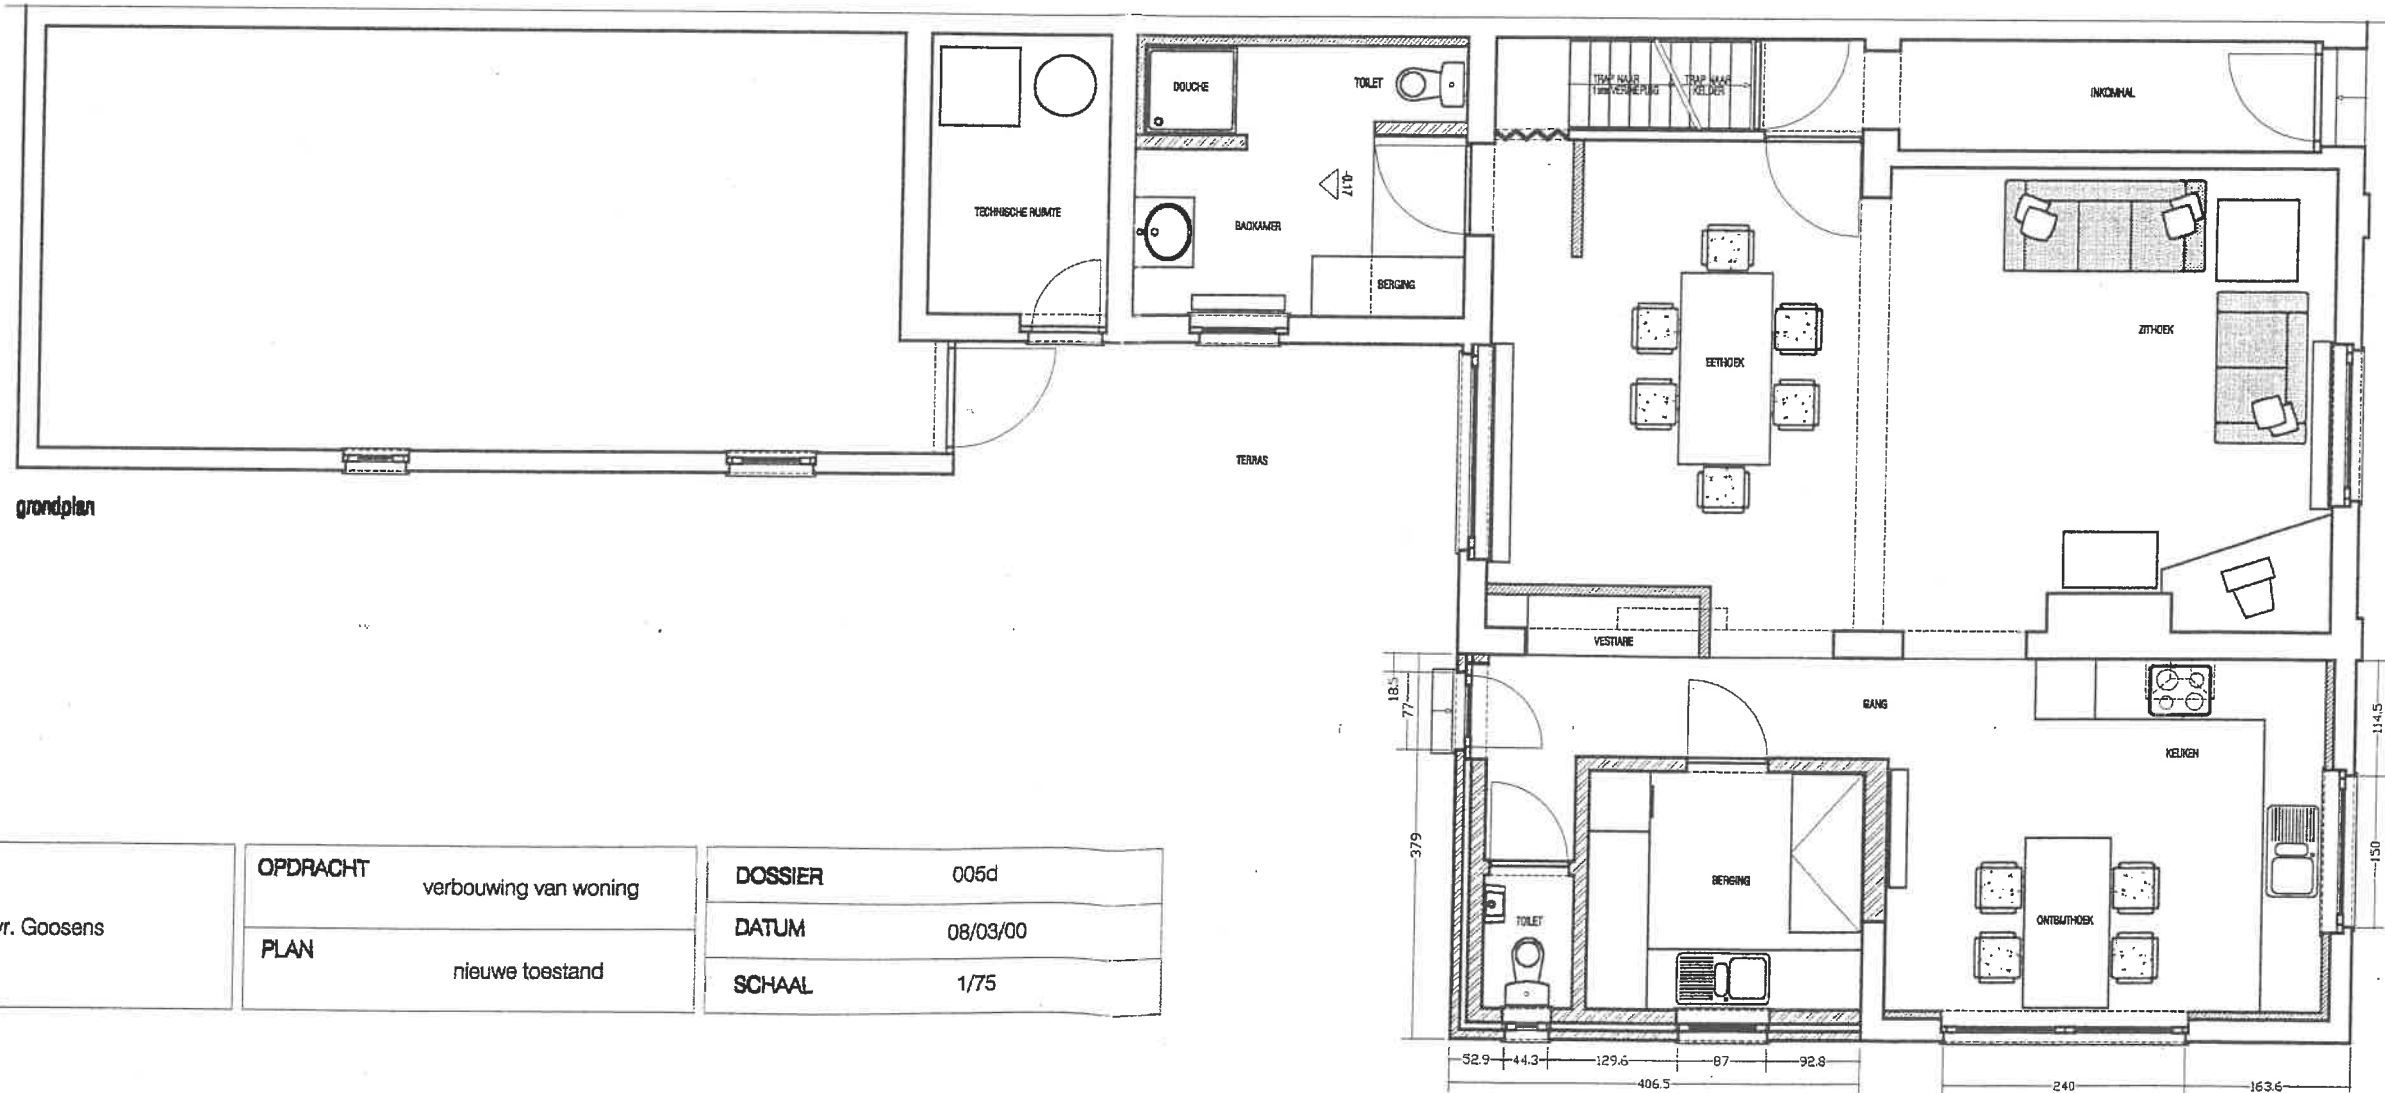

grondplan

OPDRACHTGEVER dhr. en Mvr. Goosens	OPDRACHT verbouwing van woning	DOSSIER 005d
	PLAN nieuwe toestand	DATUM 08/03/00
		SCHAAL 1/75