



ACHTERGEVEL

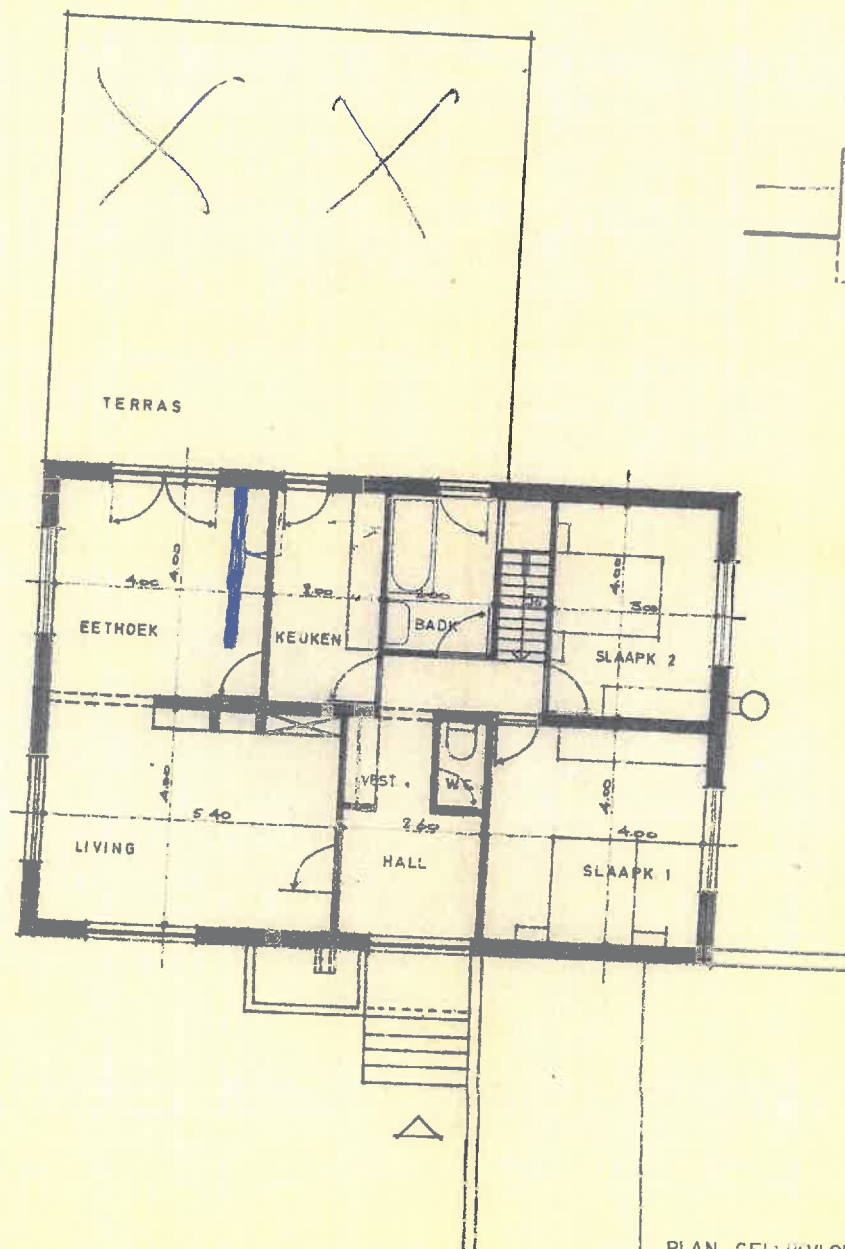


PLAN GELIJKVLOERS

GEMEENTE KLEINE BROG  
 BOUWMEESTER JACOBS L. A.  
 1925

PR. 303.91. FRANSENW.  
G.B. 204.962. MARKT PEER.

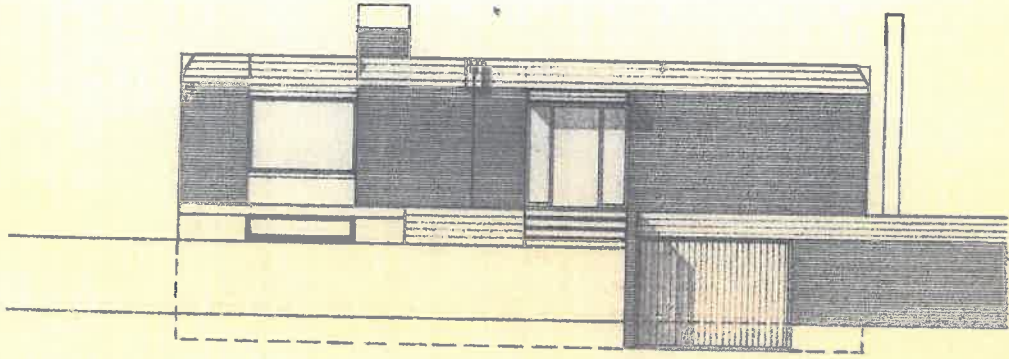



VOORGEVEL

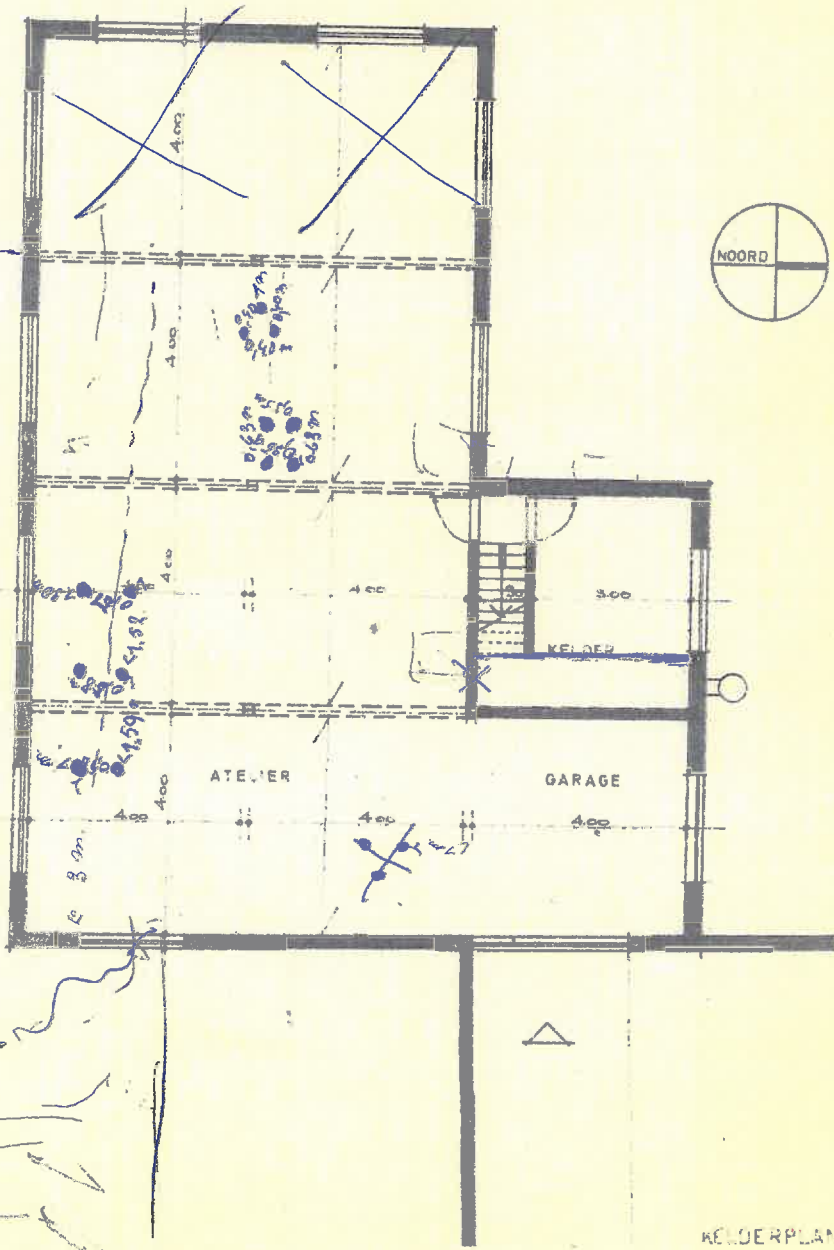


KELDERPLAN





TE  
EET  
LIV

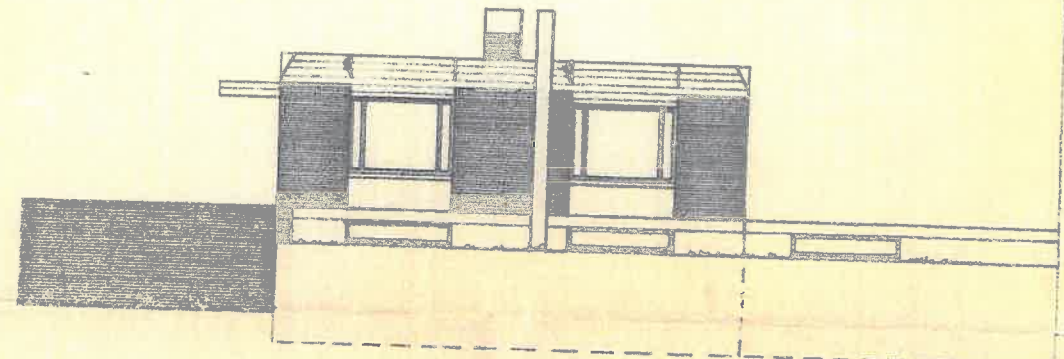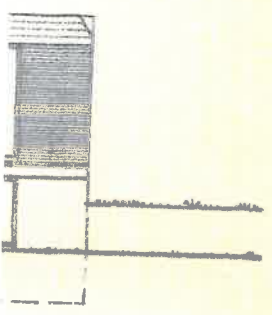

ZIJGEVEL RECHTS

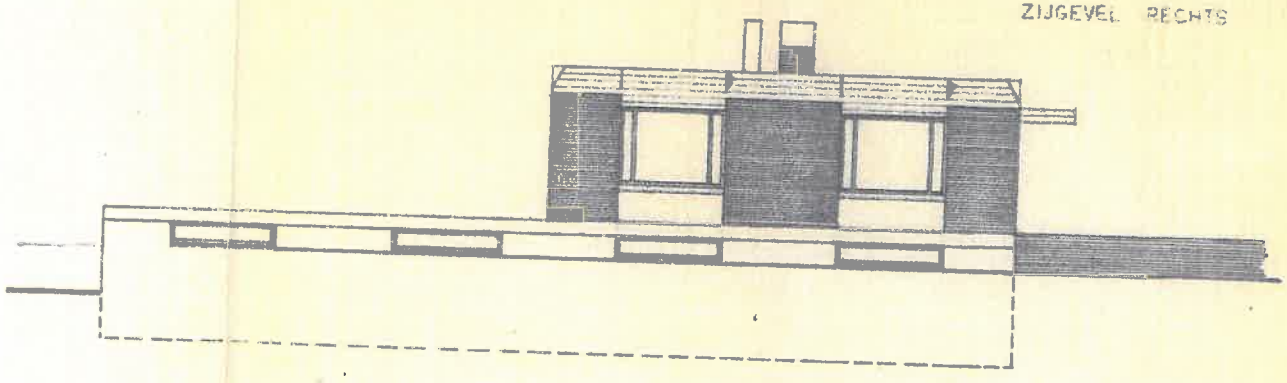

ZIJGEVEL LINKS

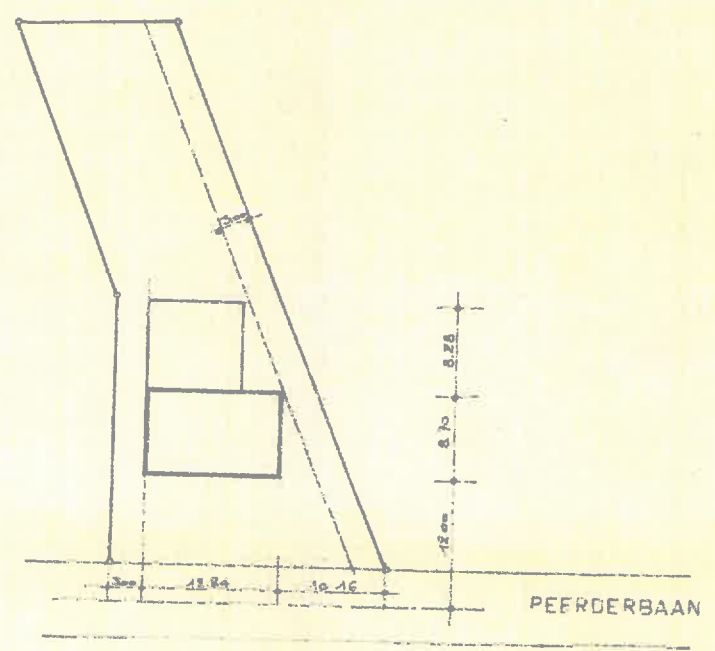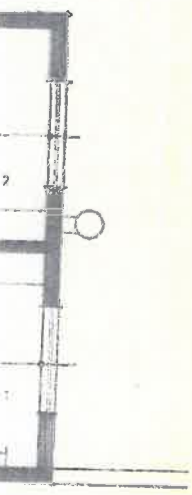


INPLANTINGSPLAN

PLAN GELIJKVLOERS


GEMEENTE KLEINE BROGEL SECT E 9 <sup>de</sup> PAGGERS <sup>nr</sup> 416 <sup>o</sup> LOT 1		datum: 10 1 69
SOUWHEER JACOBUS A AEROPORT KLEINE BROGEL		D 695 VP 1
ARCHITECT: FRANKEN W MARKT 35 MIER TEL 39866		




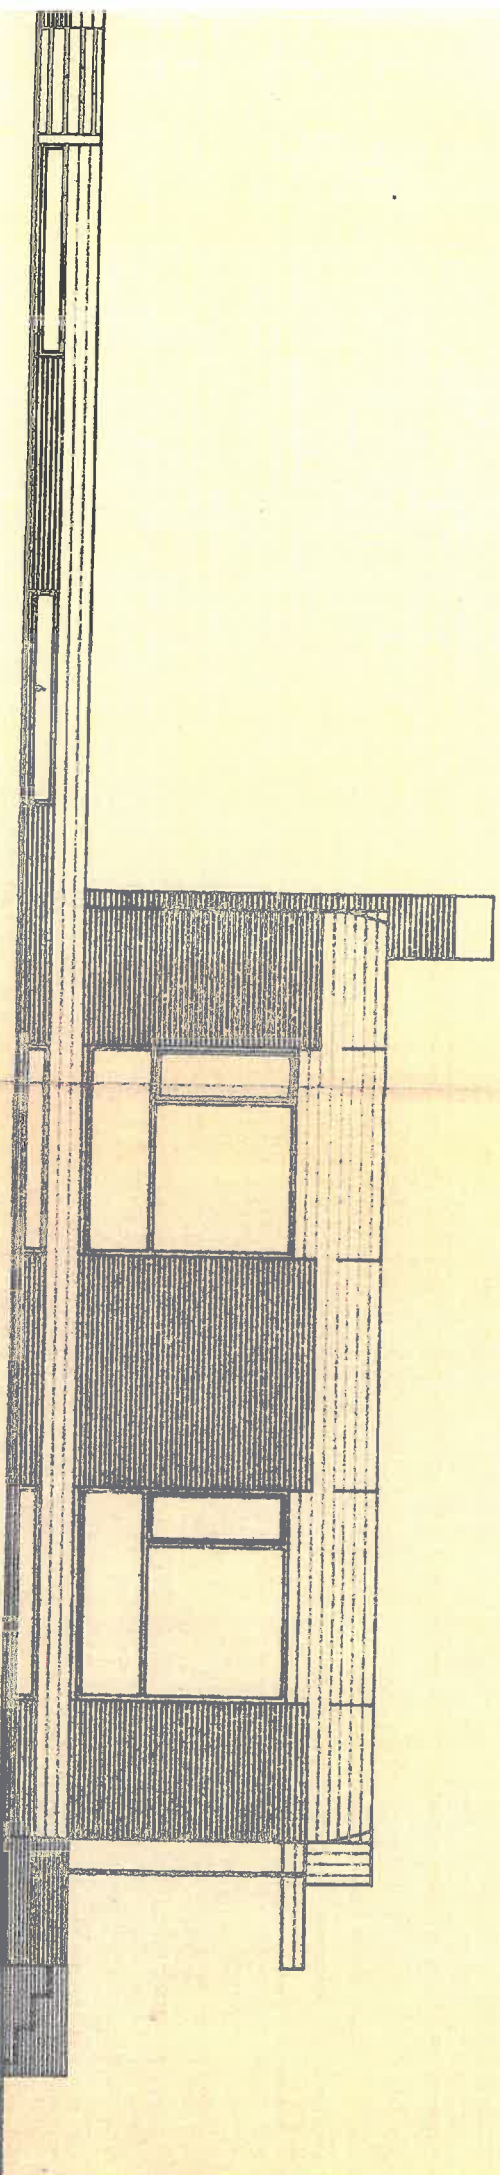


MIV HUIDIG TERREIN

LINKERGEVEL ZUID

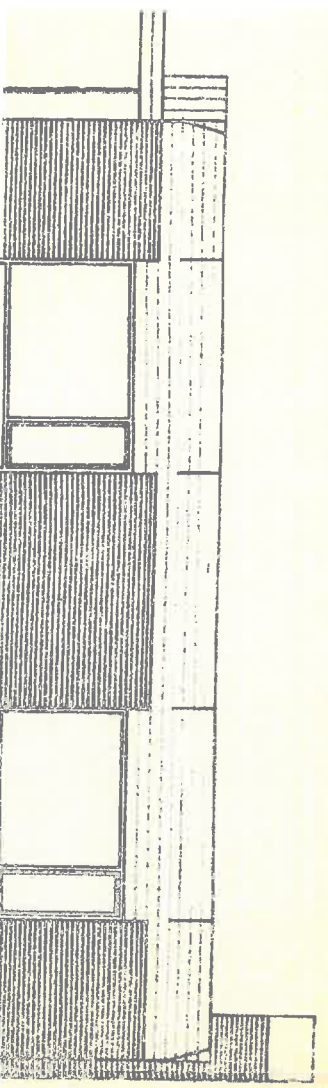


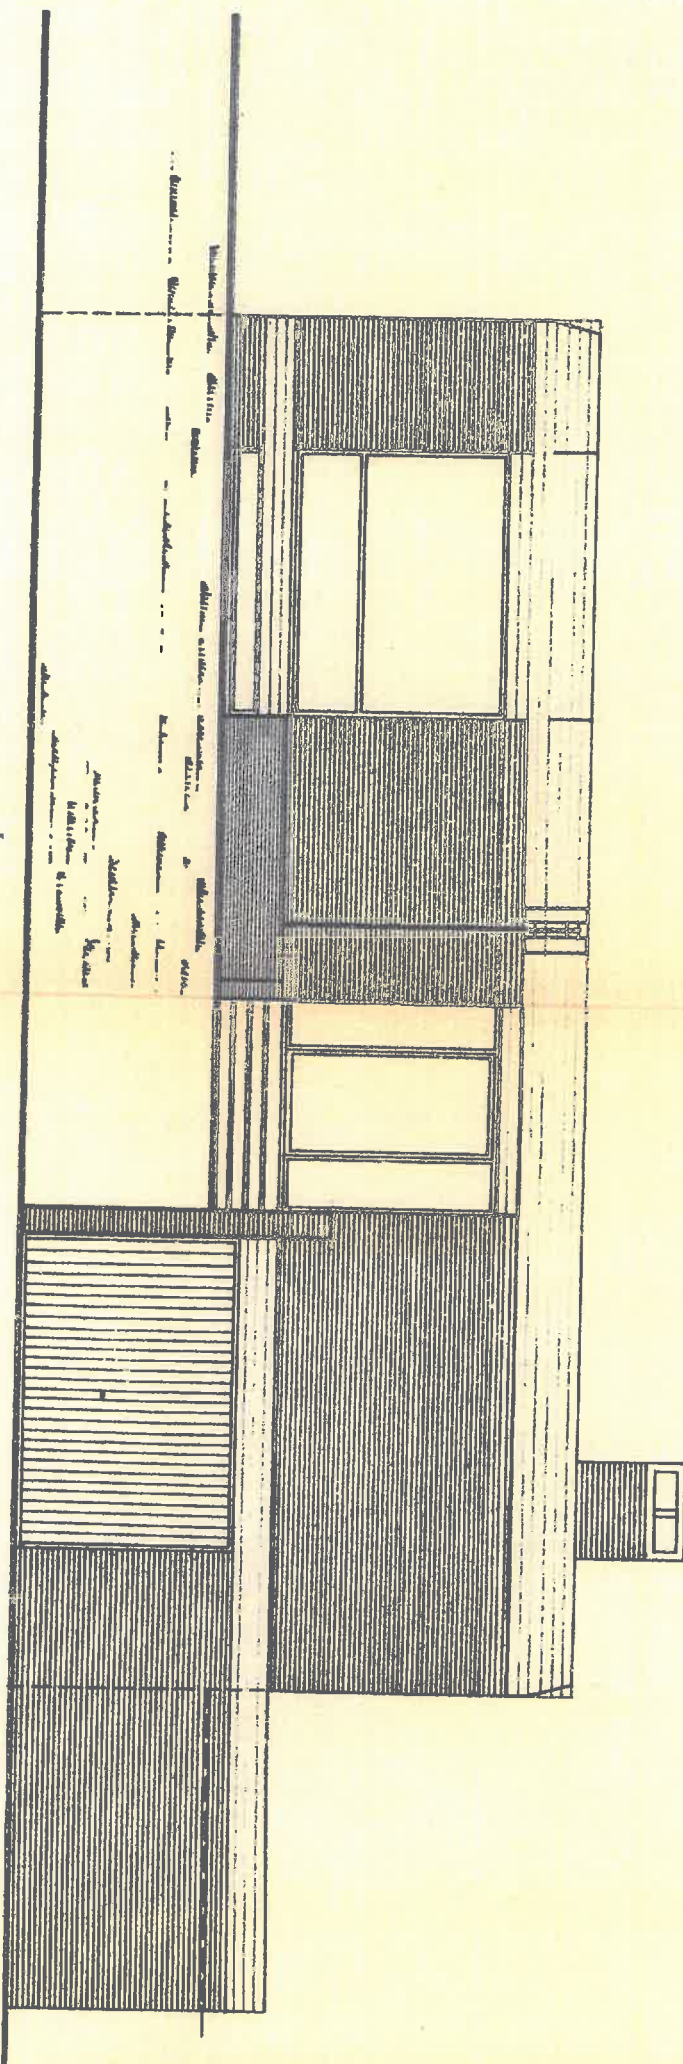

VOORGEVEL OOST

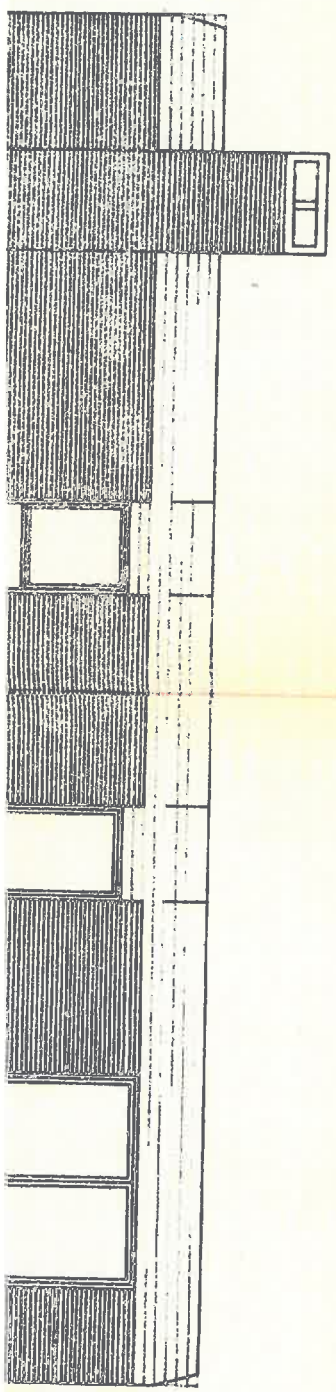

80cm

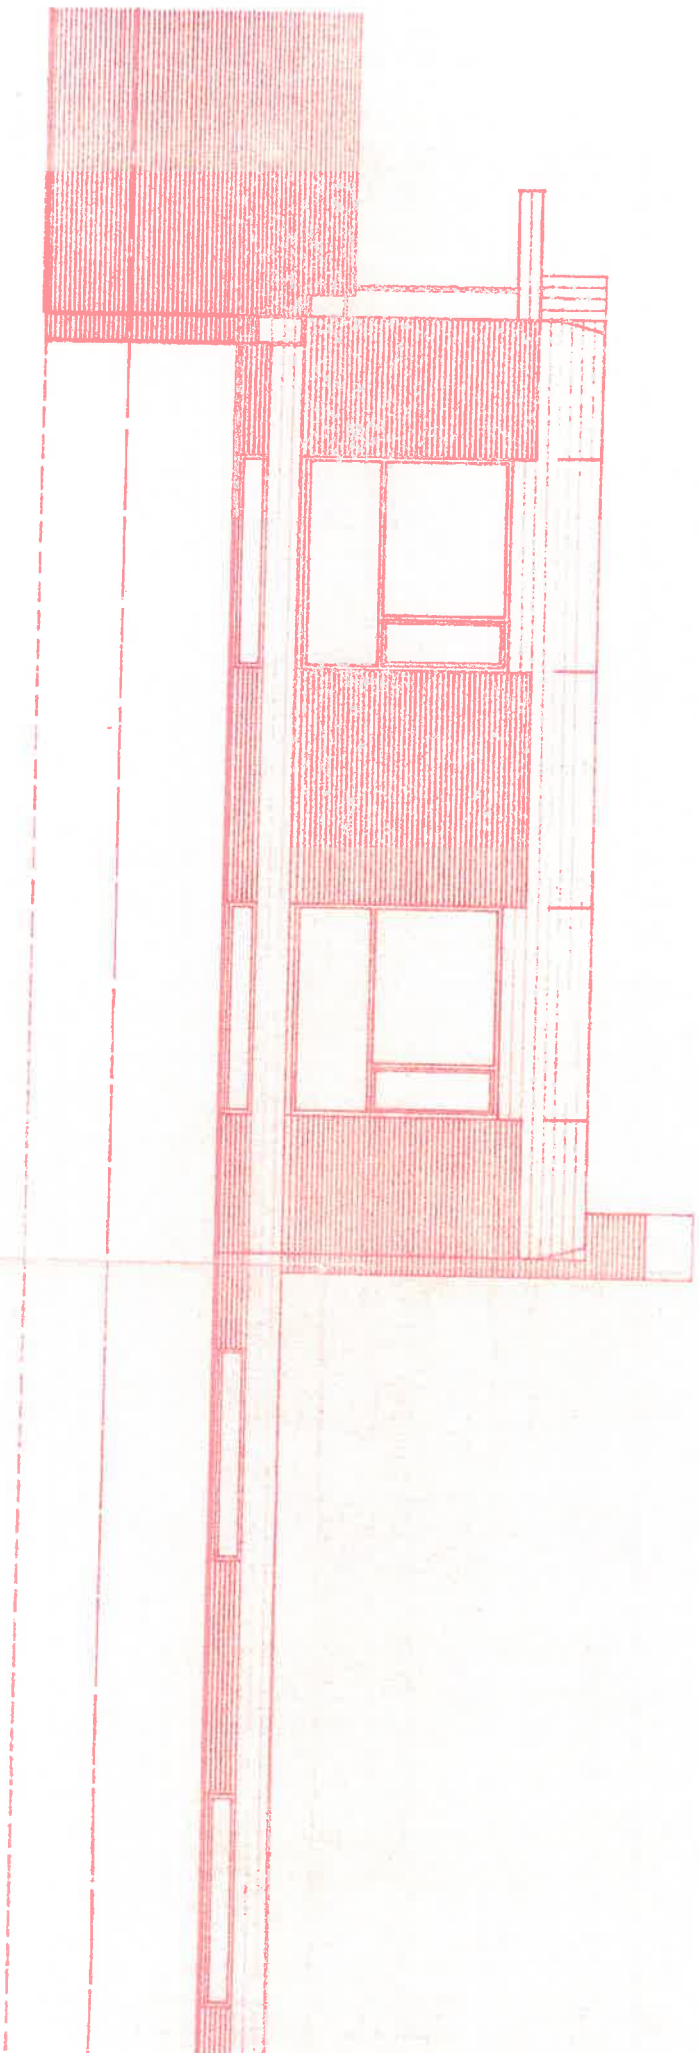

LINKERGEVEL ZUII

RECHTERGEVEL ↓


- MILISEEMEN
- WINDOENSTEEEN
- BLADDE PLYKEN BI KISTE BI
- BLADDE HARTSTEEEN
- METAL
- GLASAL WIT
- RAMEN
- WINDOEN
- WINDOEN
- WINDOEN

Gedrukt op papier  
van het schied  
in 1911  
No. 1000





RECHTERGEVEL NOORD

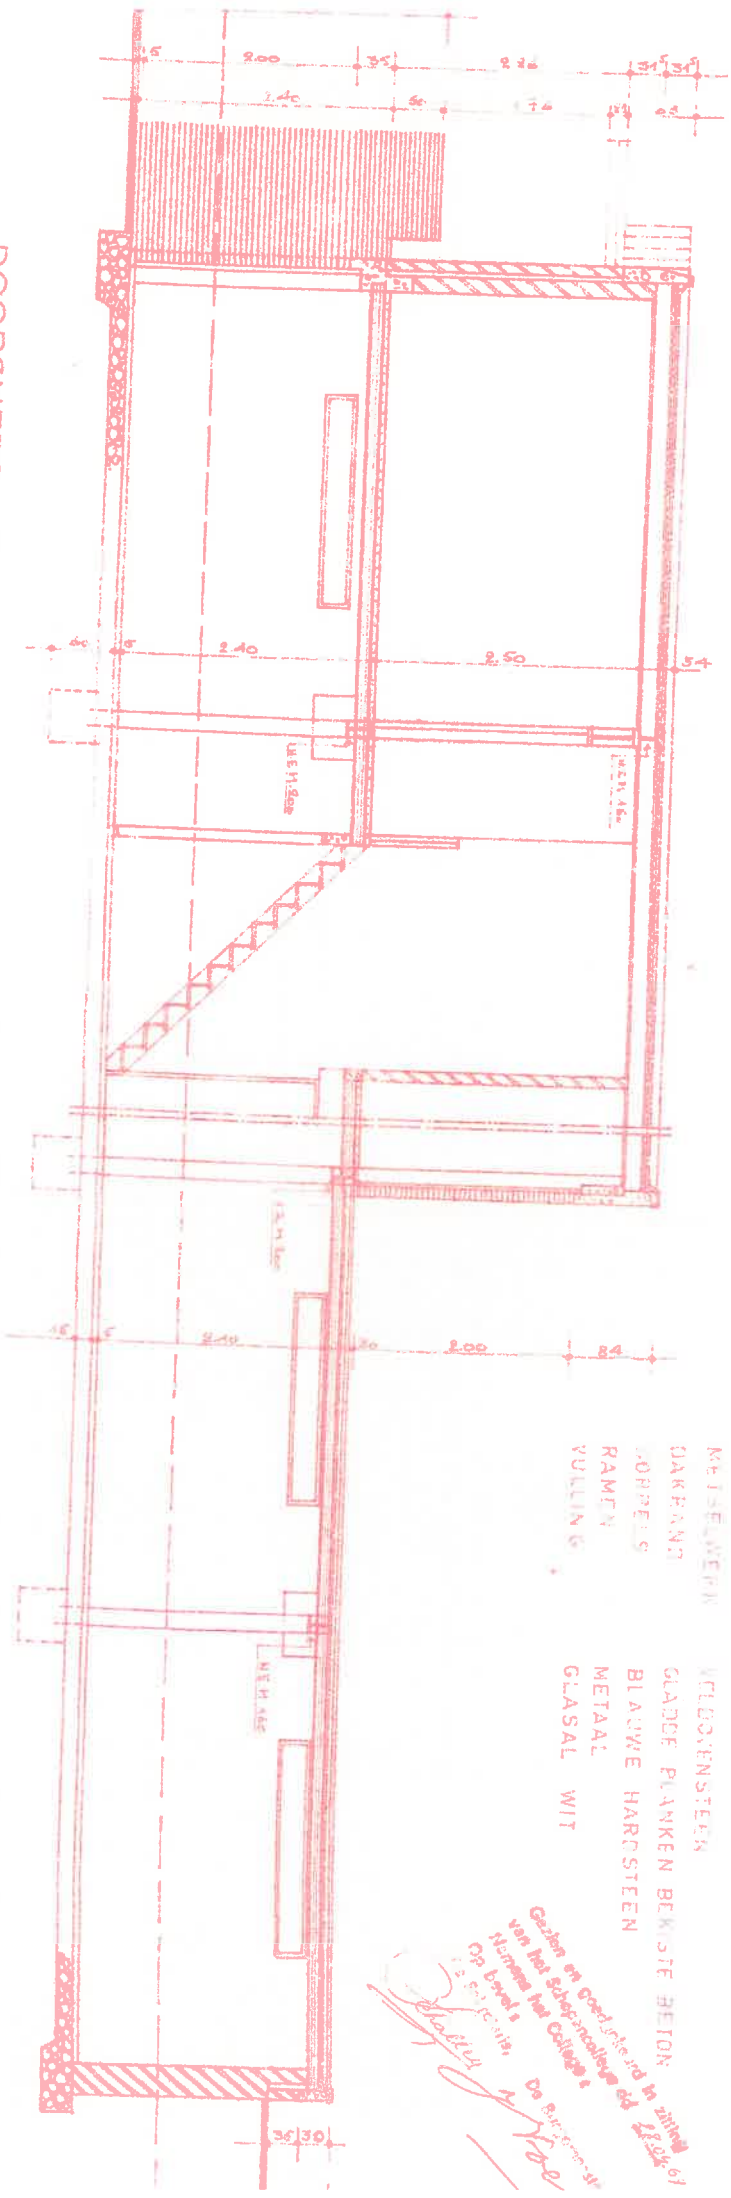

DOORSNEDE B

- KEIJSELWERPEN
- DAKRAND
- OPREKELS
- RAMEN
- VULLING
- WEDOVENSTEEN
- GLADDE PLANKEN BEKISTE BETON
- BLAUWE HARDSTEEN
- METAAL
- GLASAL WIT

Gezien en goedgekeurd in zitting  
 van het Schiedamsche e.d. College  
 van Boven 1  
 Op level 1  
 15.000.10111 De Buitenvoorsdijk  
 1869

BOUWPLAAT KLEINE BROGEL sectie B DE WAGERS N° 1174 LOT 1  
 BROUWER JACOB AFRONDE KLEINE BROGEL  
 ARCHITECT WASSON & MAARL 1869 N° 3994


ONTWERP EENGEZINSWONING

1869

Architect: ...  
Bouwjaar: ...  
Bouwlocatie: ...





VOORGEVEL OOST

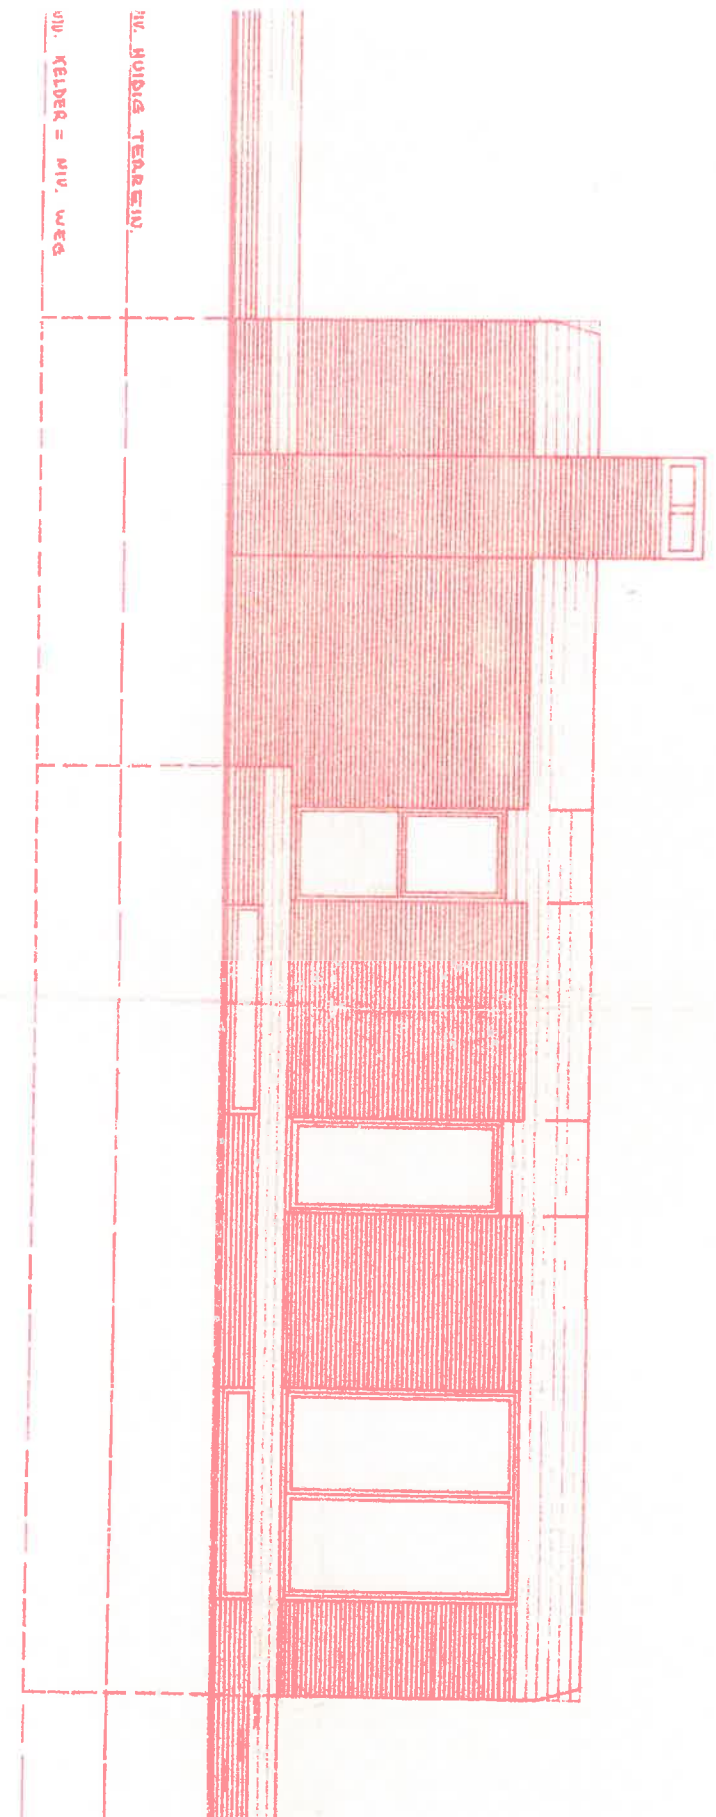

IV. HUIDIG TERRAIN

WV. Kelder = niv. weg


ACHTERGEVEL WEST

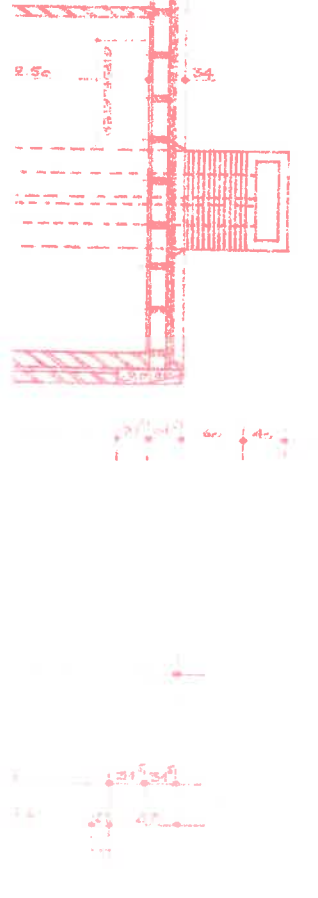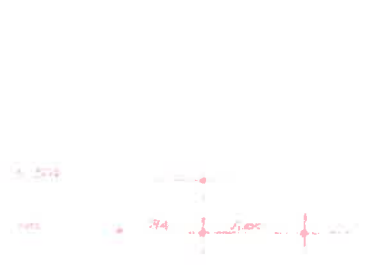



NIV. HUIDIG TERREIN

NIV. Kelder = NIV. weg

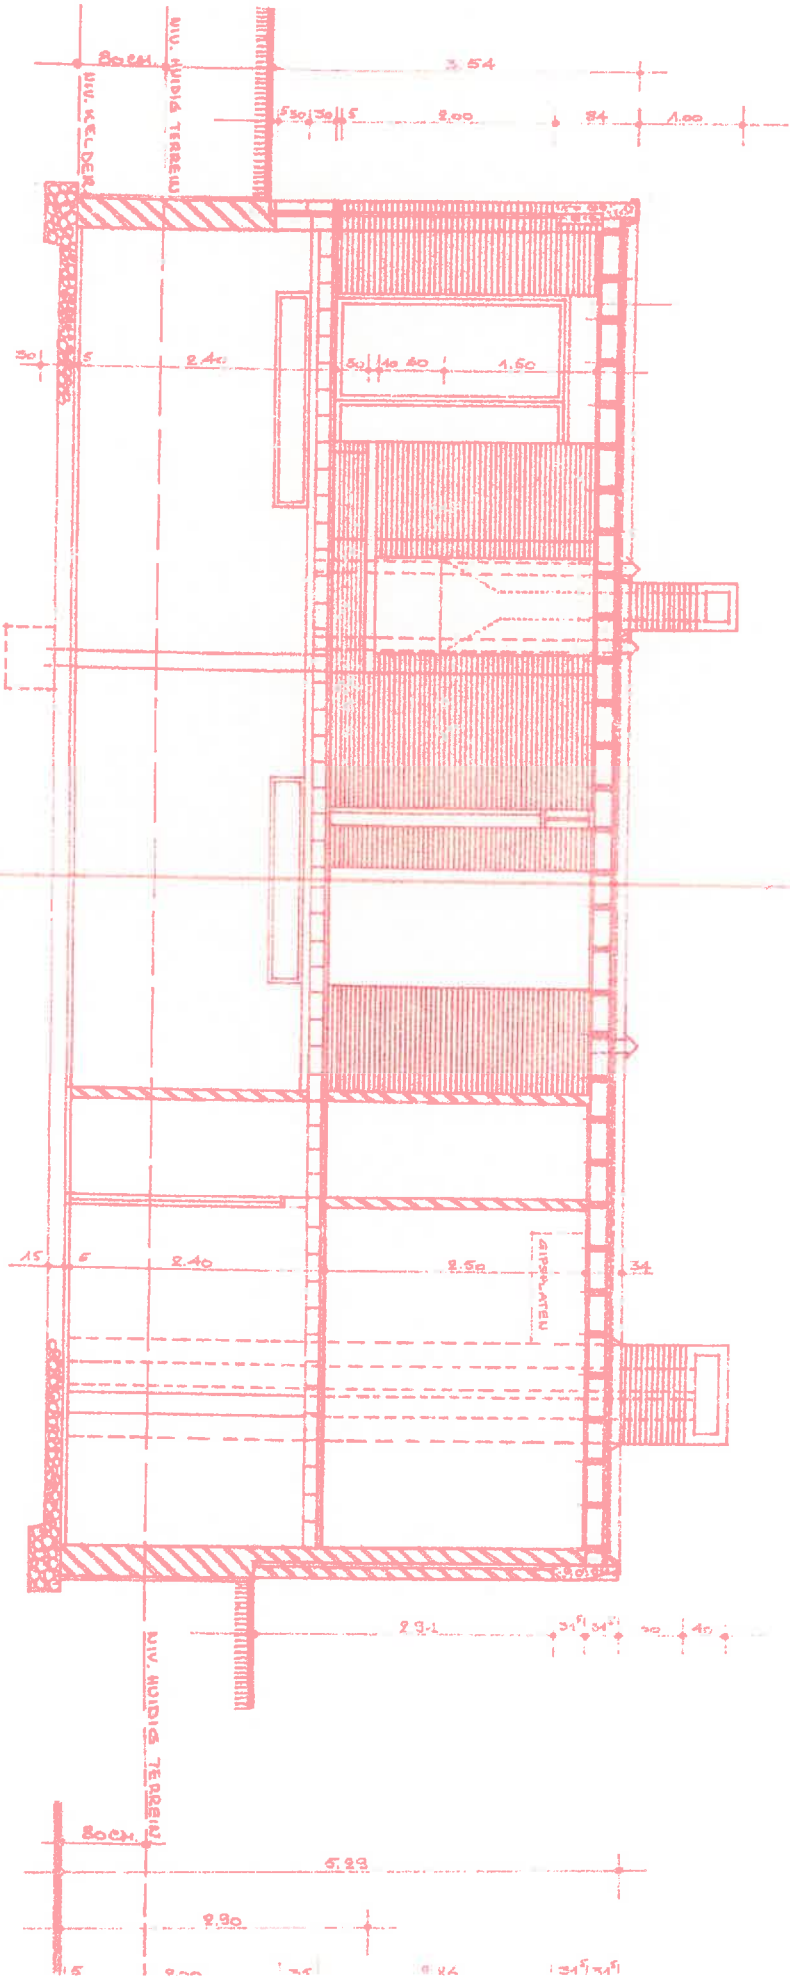

DOORSNEDEN A

ACHTERGEVEL WEST

30cm

